

CUADRO DE CONSTRUCCION DEL LIMITE DE CENTRO DE POBLACION


| EST. | P.V. | RUMBO | DISTANCIA MTS. | COORDENADA X | COORDENADA Y |
|------|------|----------------------|-------------------|-----------------|------------------|
| 1 | 2 | S 60° 20' 55.9436" W | 30.320.33 | 6 18 . 3 5 0 | 2, 6 4 8 . 0 0 0 |
| 2 | 3 | N 61° 08' 16.7198" W | 56.349.47 | 5 9 2 . 0 0 0 | 2, 6 3 3 . 0 0 0 |
| 3 | 4 | N 29° 25' 06.7944" E | 35.933.45 | 5 4 2 . 6 5 0 | 2, 6 6 0 . 2 0 0 |
| 4 | 5 | N 39° 20' 18.6813" E | 9.718.15 | 5 2 5 . 0 0 0 | 2, 6 9 1 . 5 0 0 |
| 5 | 1 | LITORAL | LITORAL | 5 3 1 . 1 8 0 | 2, 6 9 9 . 0 0 0 |

SUPERFICIE = 253,437-00-00 HAS.

ELIPSOIDE GR80
 PROYECCION UNIVERSAL TRANSVERSA DE MERCATOR
 CUADRICULAS UTM A CADA 5000 Mts.
 DATUM HORIZONTAL ITRF 92
 REFERENCIA DE COTAS NIVEL MEDIO DEL MAR
 PROCEDIMIENTO DE COMPILACION FOTOGRAMETRICO
 FUENTE INEGI

LIMITES
 CENTRO DE POBLACION (AREA DE ESTUDIO)

DATOS GENERALES
 CARRETERA PAVIMENTADA
 TERRACERIA
 BRECHA
 VEREDA
 LINDERO
 LINEA DE TRANSMISION
 RIO, ARROYO
 ESCURRIMIENTO
 ACUEDUCTO SUBTERRANEO
 LAGUNA
 DEPOSITO DE AGUA
 CUERPO DE AGUA INTERMITENTE
 TERRENO SUJETO A INUNDACION
 ZONA ARENOSA
 ZONA ARENOSA DUNA
 CURVA DE NIVEL

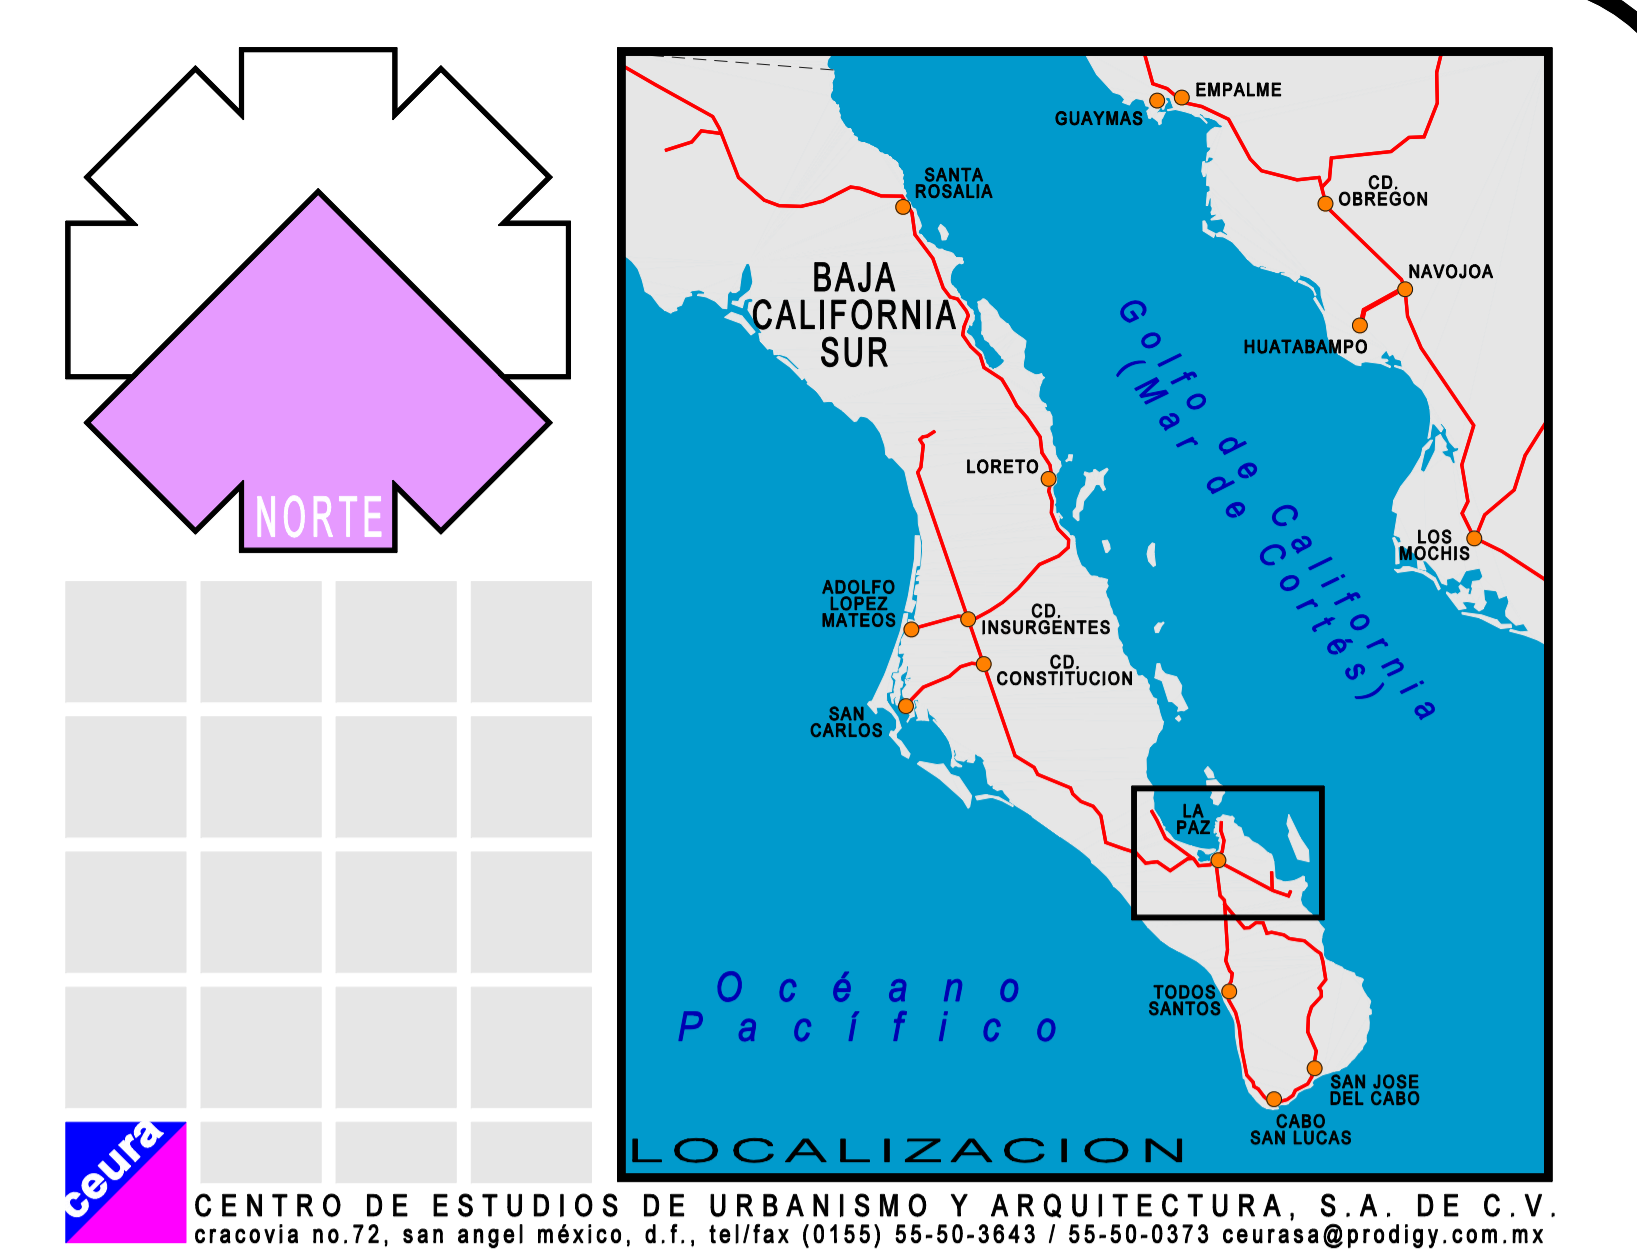

CENTRO DE ESTUDIOS DE URBANISMO Y ARQUITECTURA, S.A. DE C.V.
 Cracovia no.72, San Angel México, C.F., Tel/Fax (0155) 56-50-3843 / 56-50-3375 ceurasa@prodigy.com.mx

SIMBOLOGIA:

ZONIFICACION PRIMARIA

- AREA URBANA ACTUAL
Superficie = 10,197 HAS.
- AREA DE RESERVA PARA CRECIMIENTO URBANO
Superficie = 12,492 HAS.
- AREA DE RESERVA DE CRECIMIENTO URBANO A LARGO PLAZO
Superficie = 7,073 HAS.
- AREA PARA DESARROLLO TURISTICO
Superficie = 7,503 HAS.
- AREA DE PROTECCION
Superficie = 166,162 HAS.
- AREA SUJETA A PLAN PARCIAL (CORTO PLAZO)
Superficie = 51,010 HAS.
- AREA SUJETA A PLAN PARCIAL (LARGO PLAZO)

LIMITES

- CENTRO DE POBLACION
- VERTICE DEL LIMITE DE CENTRO DE POBLACION

VIALIDAD

- REGIONAL
- SUBREGIONAL
- LIBRAMIENTO
- PRIMARIA
- COLECTORA
- SECUNDARIA

ESTRATEGIA CENTRO DE POBLACION ZONIFICACION PRIMARIA

ESCALA GRAFICA EN METROS
 0 1 2 3 4 6 8 10 15 20 kms.

FECHA: 2007 PLANO: E1

ESCALA DE IMPRESION: 1:100,000

Gobernador Constitucional del Estado de Baja California Sur.
ING. NARCISO AGUNDEZ MONTAÑO

Secretario General de Gobierno del Estado de Baja California Sur.
LIC. NABOR GARCÍA AGUIRRE

Secretario de Planeación Urbana e Infraestructura.
ING. GUILLERMO JÁUREGUI MORENO

Director de Planeación Urbana y Ecología.
ING. PABLO COTÁ NÚÑEZ

Presidente Municipal de la Paz, B.C.S.
PROF. VÍCTOR CASTRO CASÍO

Secretaria General del Ayuntamiento.
LIC. BERTHA MONTAÑO COTA

Dirección General de Asentamientos Humanos y Obras Públicas.
ING. JOSÉ MANUEL HARO SÁNCHEZ



PROGRAMA DE DESARROLLO URBANO DE CENTRO DE POBLACION LA PAZ, ESTADO DE BAJA CALIFORNIA SUR